


# Eppmannsweg 23

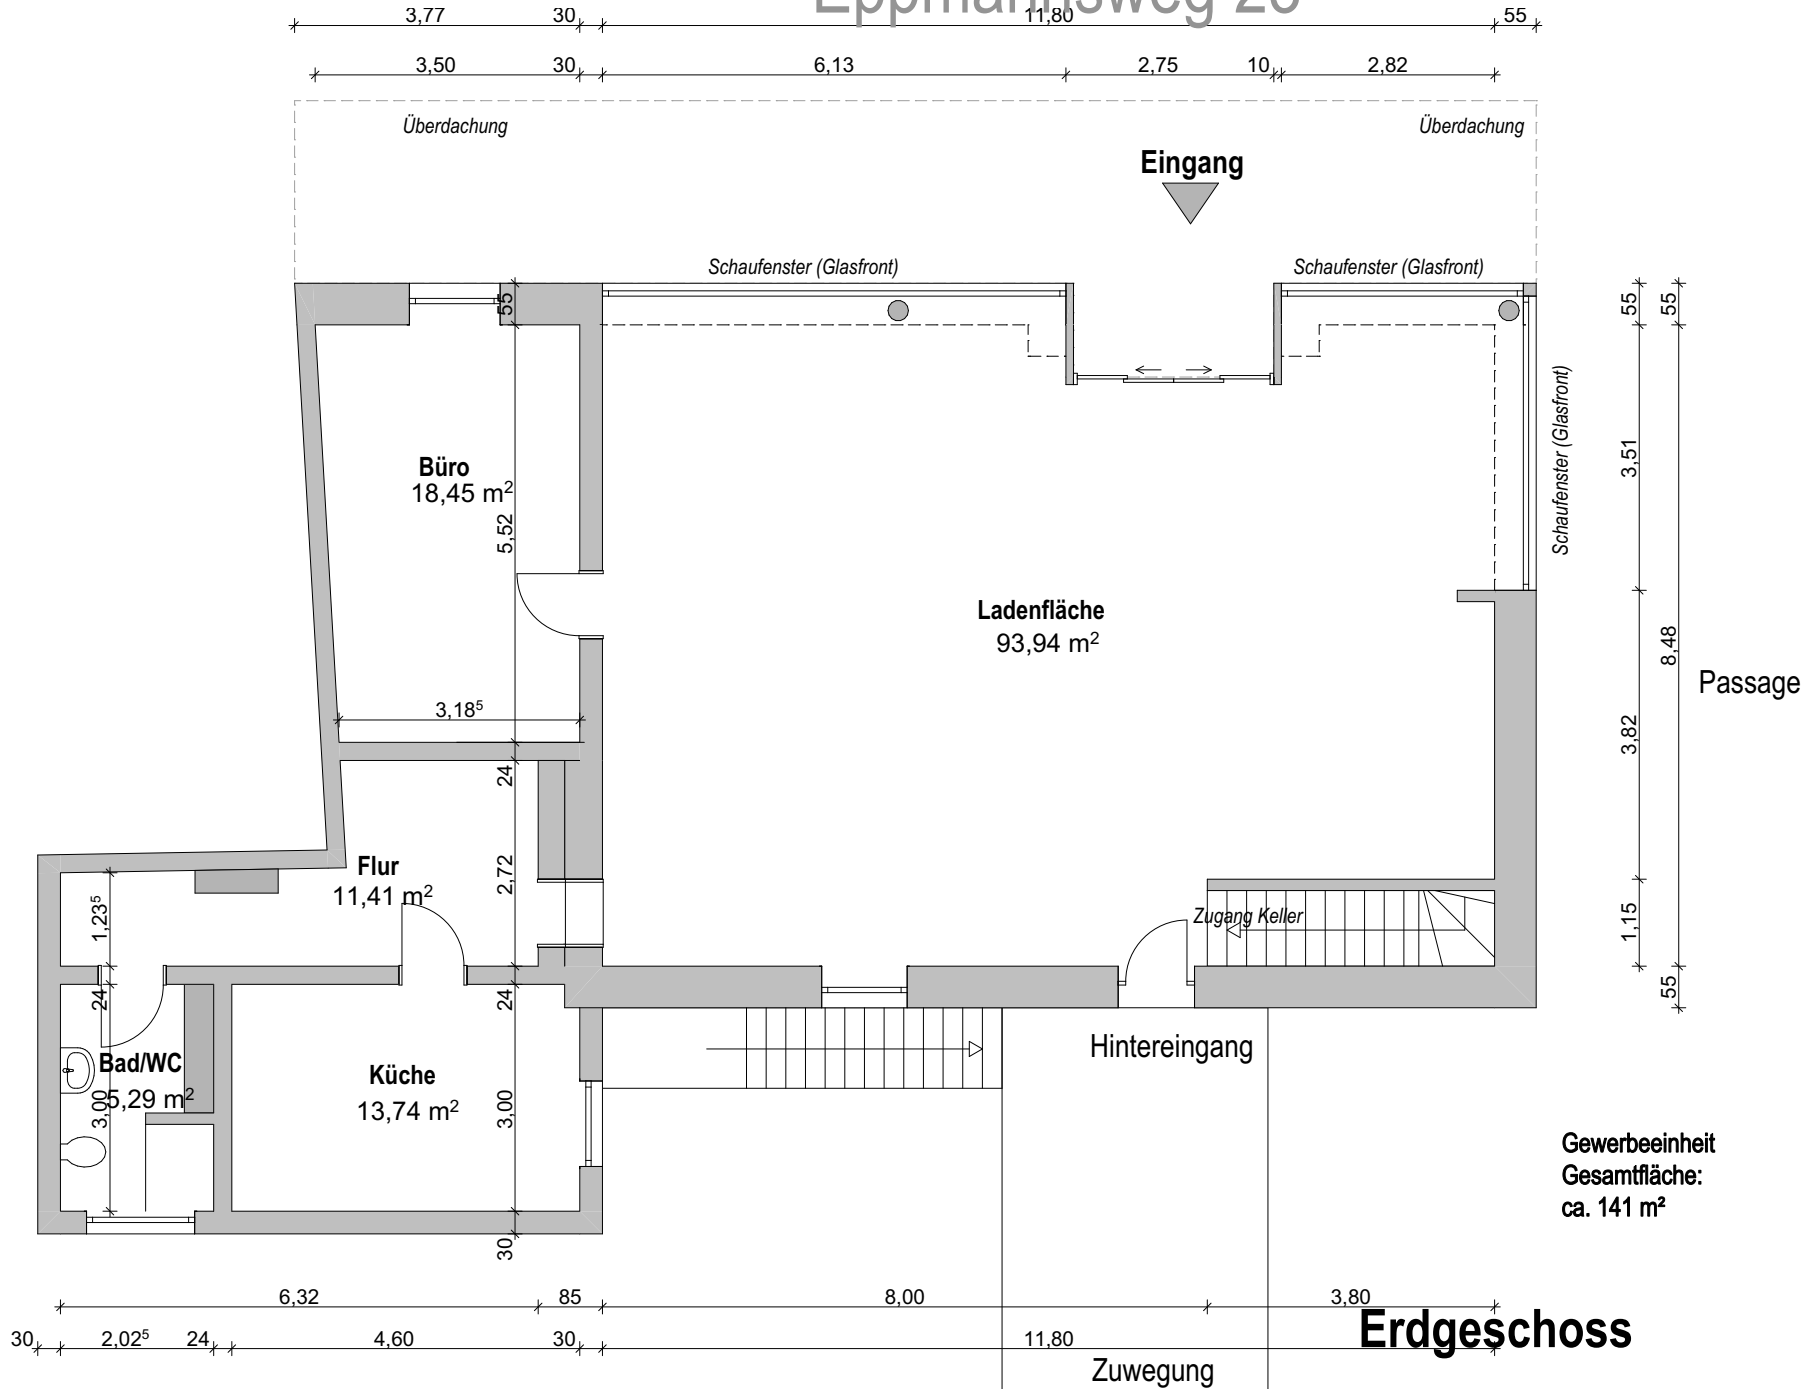

**Architekt:**  
**Plancon** Sari Architekten  
 Alter Hellweg 48  
 44379 Dortmund  
 M.Sc. Architekt Kamuran Sari  
 T: 0231 62807726 E: info@plancon.de  
 www.plancon.de

<b>Objekt:</b>	Eppmannsweg 23 Gelsenkirchen
Maßstab	1:100
Datum	25.03.2024